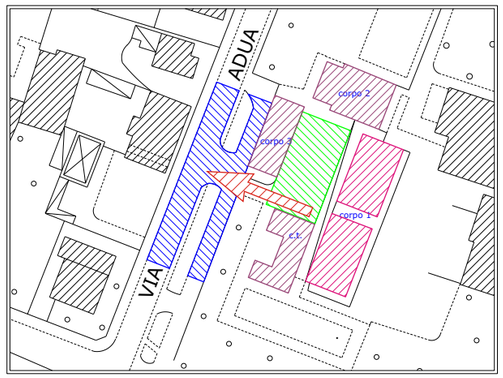


FABBRICATO


AREA DI RITROVO

AREA DI SOSTA
MEZZI DI SOCCORSO

PERCORSI ESTERNI

PIANO DI EVACUAZIONE
Scuola Elementare "C. Collodi"
Via Adua - Comune di Seveso

PIANTA PIANO SEMINTERRATO

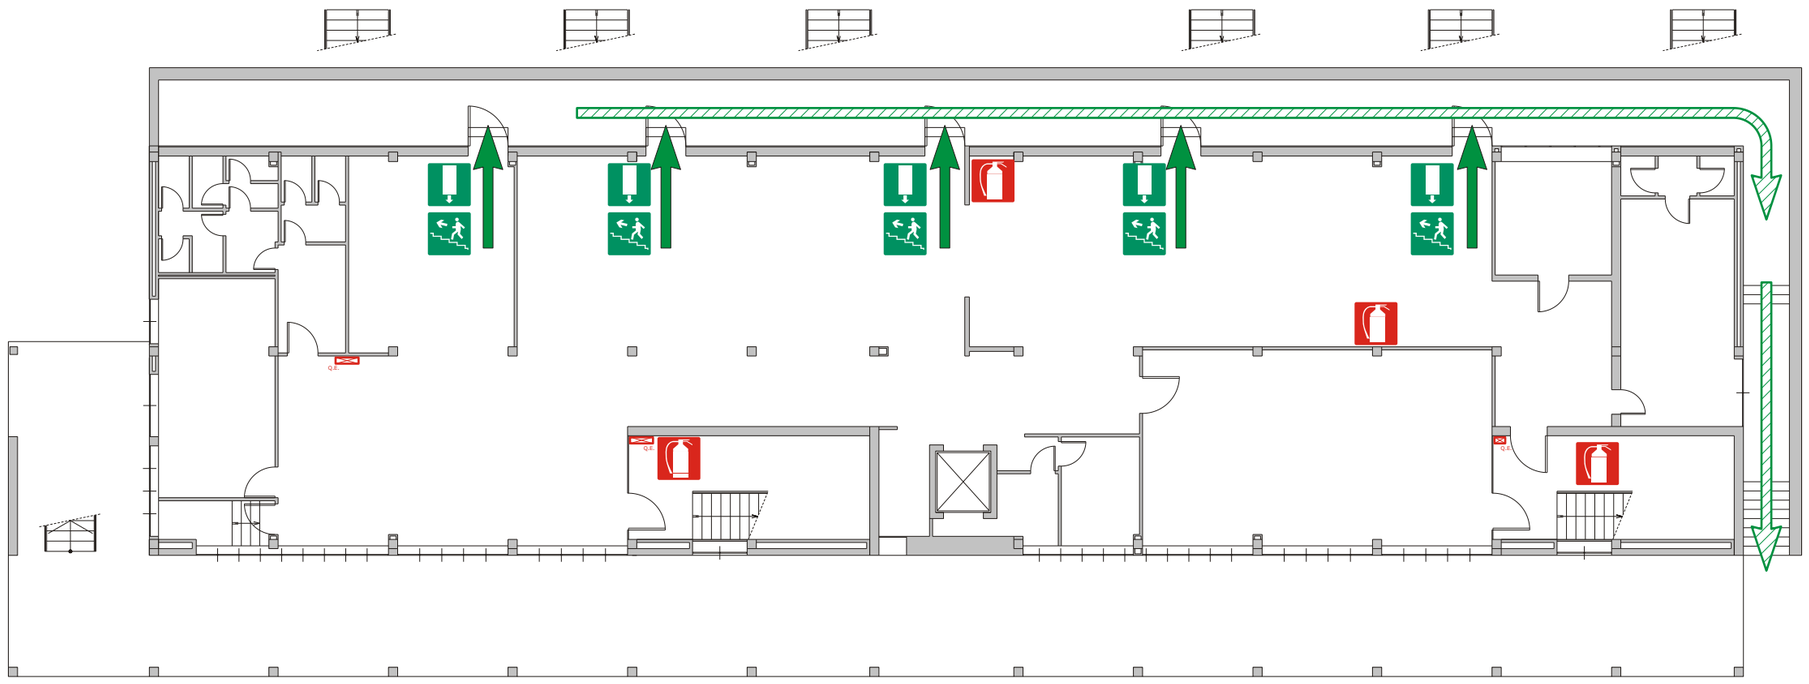

LEGENDA PERCORSI DI EMERGENZA E MEZZI ANTINCENDIO


Via di esodo

Uscita di Emergenza

Quadri elettrici

Estintore

Via di fuga su scale

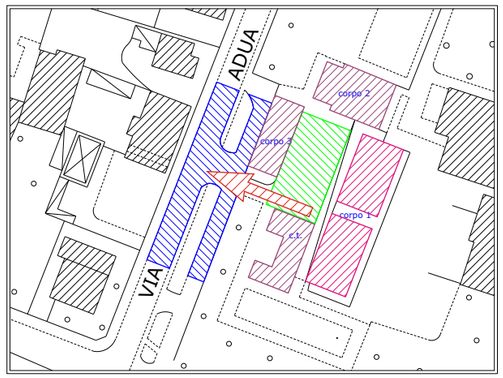

FABBRICATO


AREA DI RITROVO

AREA DI SOSTA
MEZZI DI SOCCORSO

PERCORSI ESTERNI


PIANO DI EVACUAZIONE
Scuola Elementare "C. Collodi"
Via Adua - Comune di Seveso

PIANTA PIANO RIALZATO

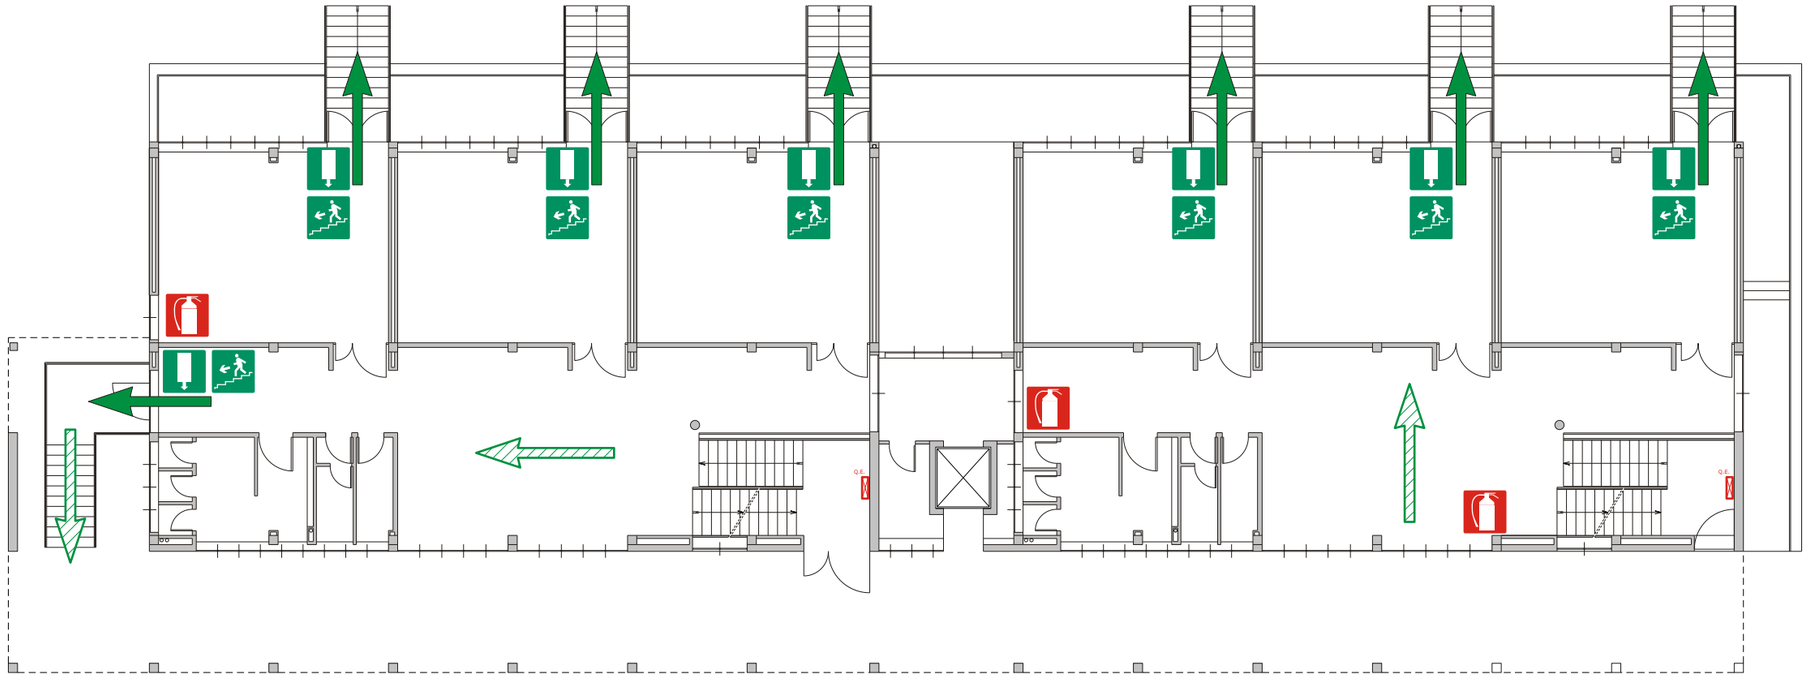

LEGENDA PERCORSI DI EMERGENZA E MEZZI ANTINCENDIO

- Via di esodo
- Uscita di Emergenza
- Quadri elettrici
- Estintore
- Via di fuga su scale

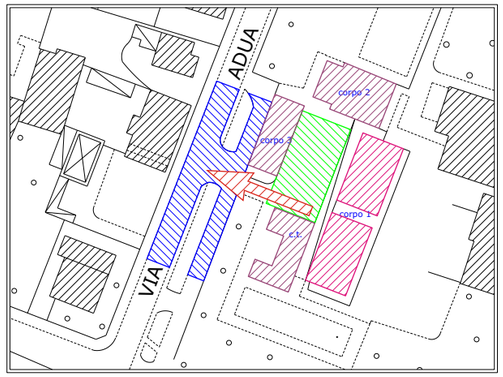

FABBRICATO


AREA DI RITROVO

AREA DI SOSTA
MEZZI DI SOCCORSO

PERCORSI ESTERNI

PIANO DI EVACUAZIONE
Scuola Elementare "C. Collodi"
Via Adua - Comune di Seveso

PIANTA PIANO PRIMO

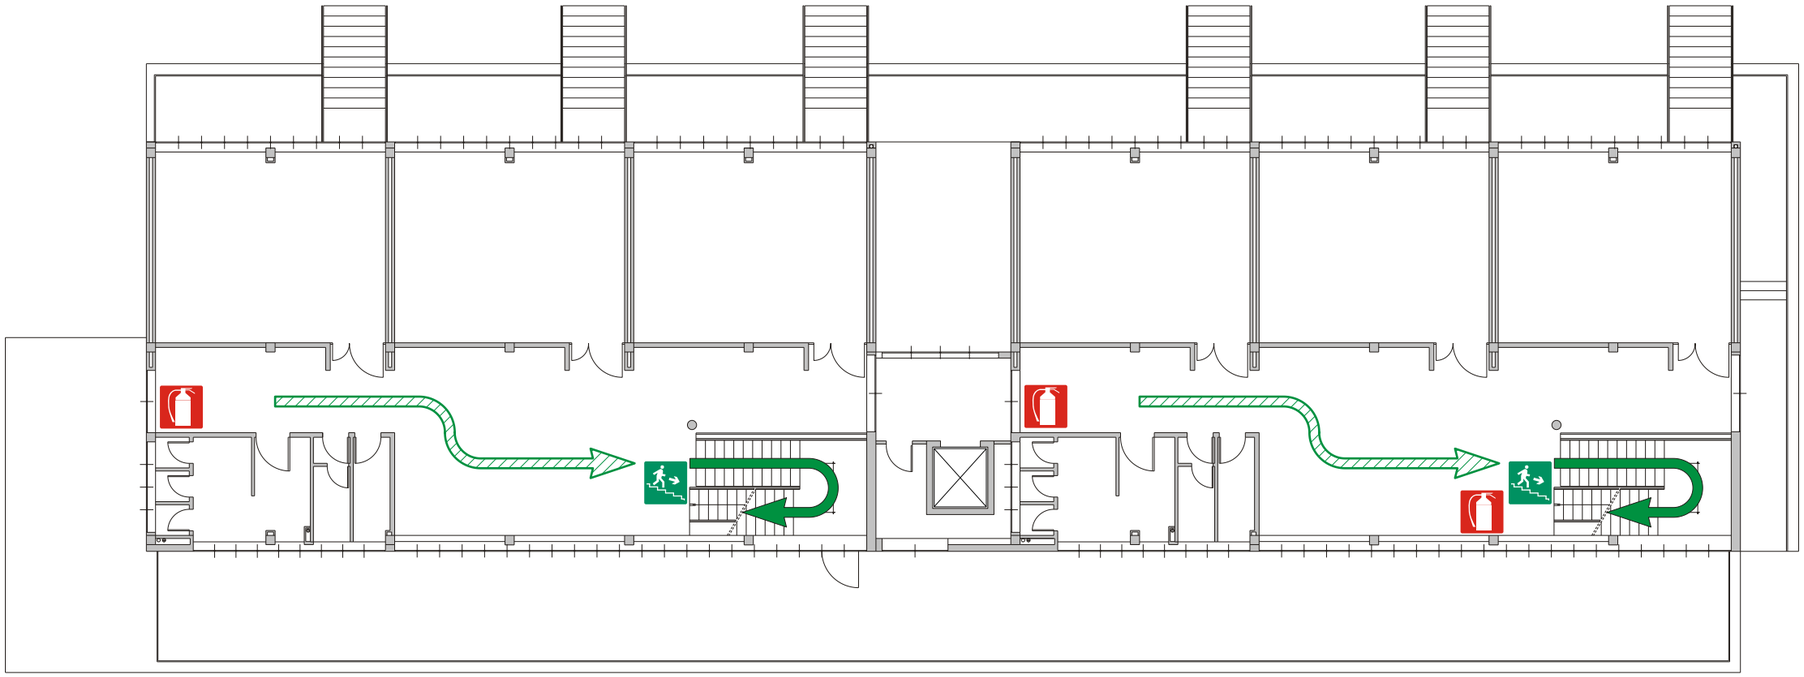

LEGENDA PERCORSI DI EMERGENZA E MEZZI ANTINCENDIO

- Via di esodo
- Uscita di Emergenza
- Estintore
- Via di fuga su scale