
PIANO DI EVACUAZIONE
Scuola Media "Don A. Giussani"
Via Cavalla - Comune di Seveso

PIANTA PIANO INTERRATO E C.T.

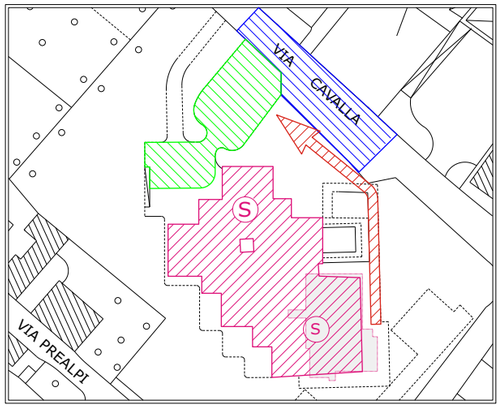


FABBRICATO

INTERRATO

AREA DI RITROVO

AREA DI SOSTA
MEZZI DI SOCCORSO

PERCORSI ESTERNI

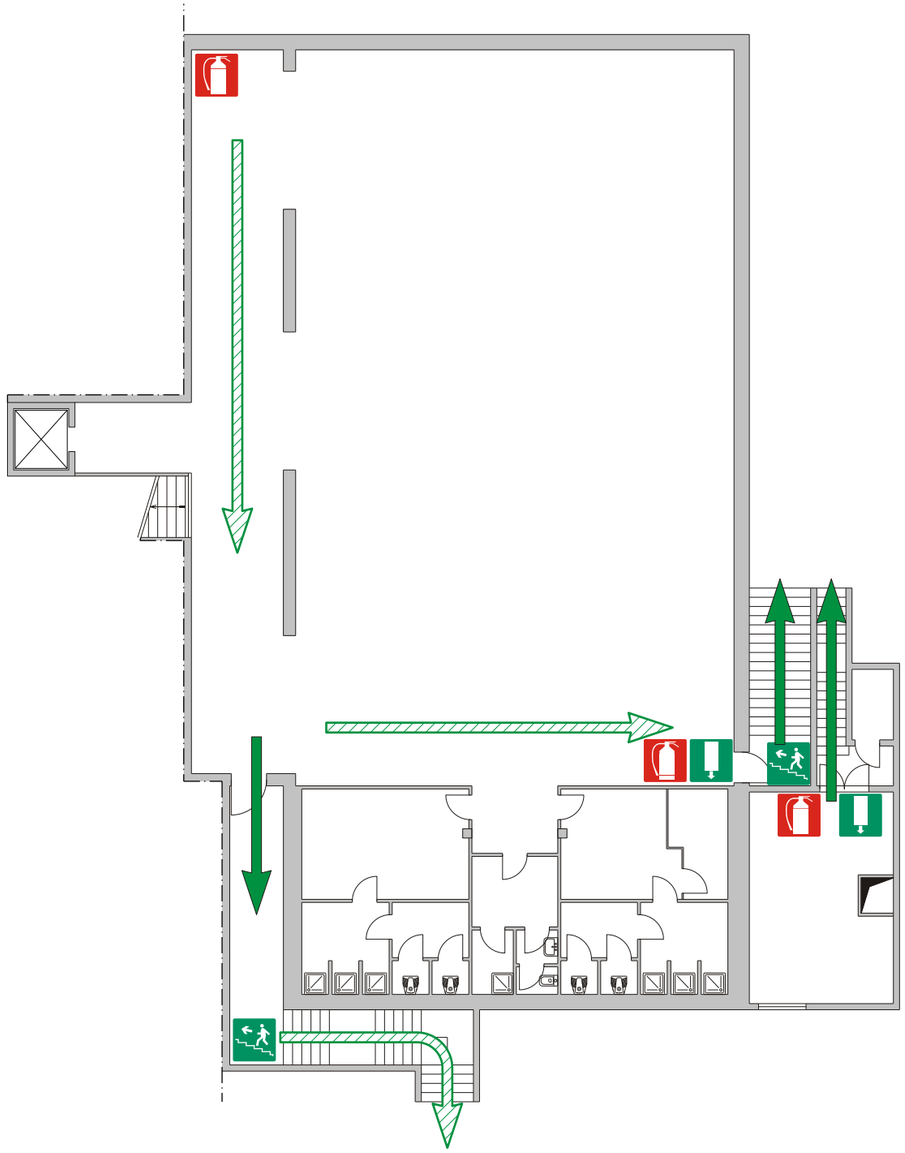

LEGENDA PERCORSI DI EMERGENZA E MEZZI ANTINCENDIO

Via di esodo


Uscita di Emergenza


Estintore

Via di fuga su scale

PIANO DI EVACUAZIONE
Scuola Media "Don A. Giussani"
Via Cavalla - Comune di Seveso

PIANTA PIANO TERRA

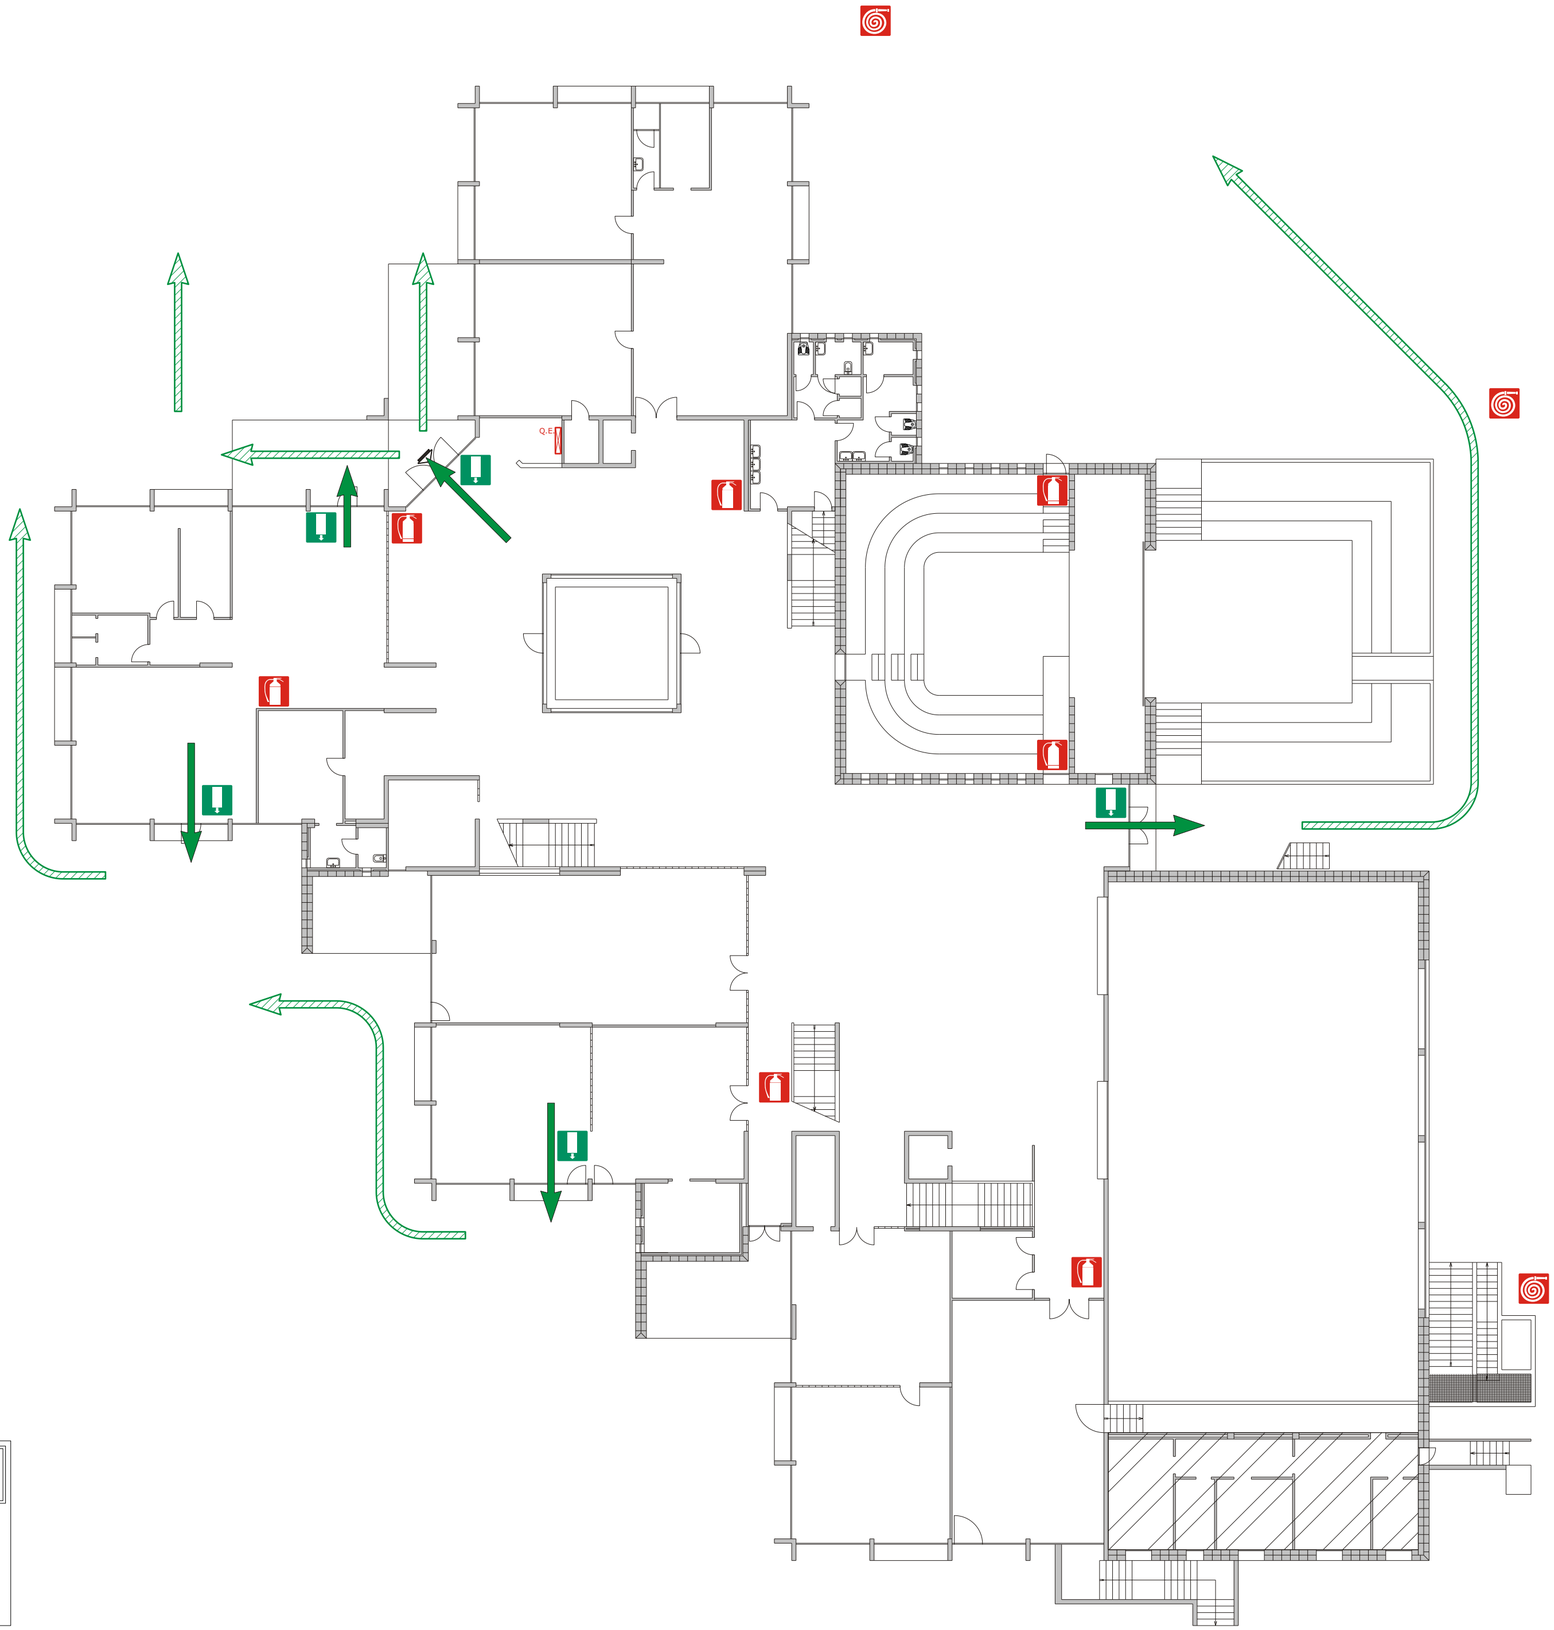

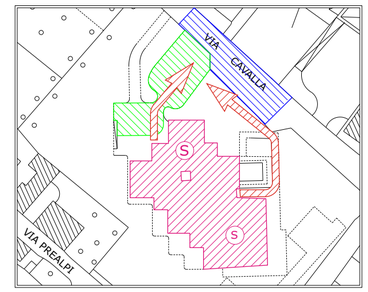


FABBRICATO
AREA DI RITROVO
AREA DI SOSTA MEZZI DI SOCCORSO
PERCORSI ESTERNI


LEGENDA PERCORSI DI EMERGENZA E MEZZI ANTINCENDIO

- Via di esodo
- Uscita di Emergenza
- Quadri elettrici
- Attacco idrante W.F.
- Estintore
- Manichetta antincendio

PIANO DI EVACUAZIONE
Scuola Media "Don A. Giussani"
Via Cavalla - Comune di Seveso

PIANTA PIANO PRIMO

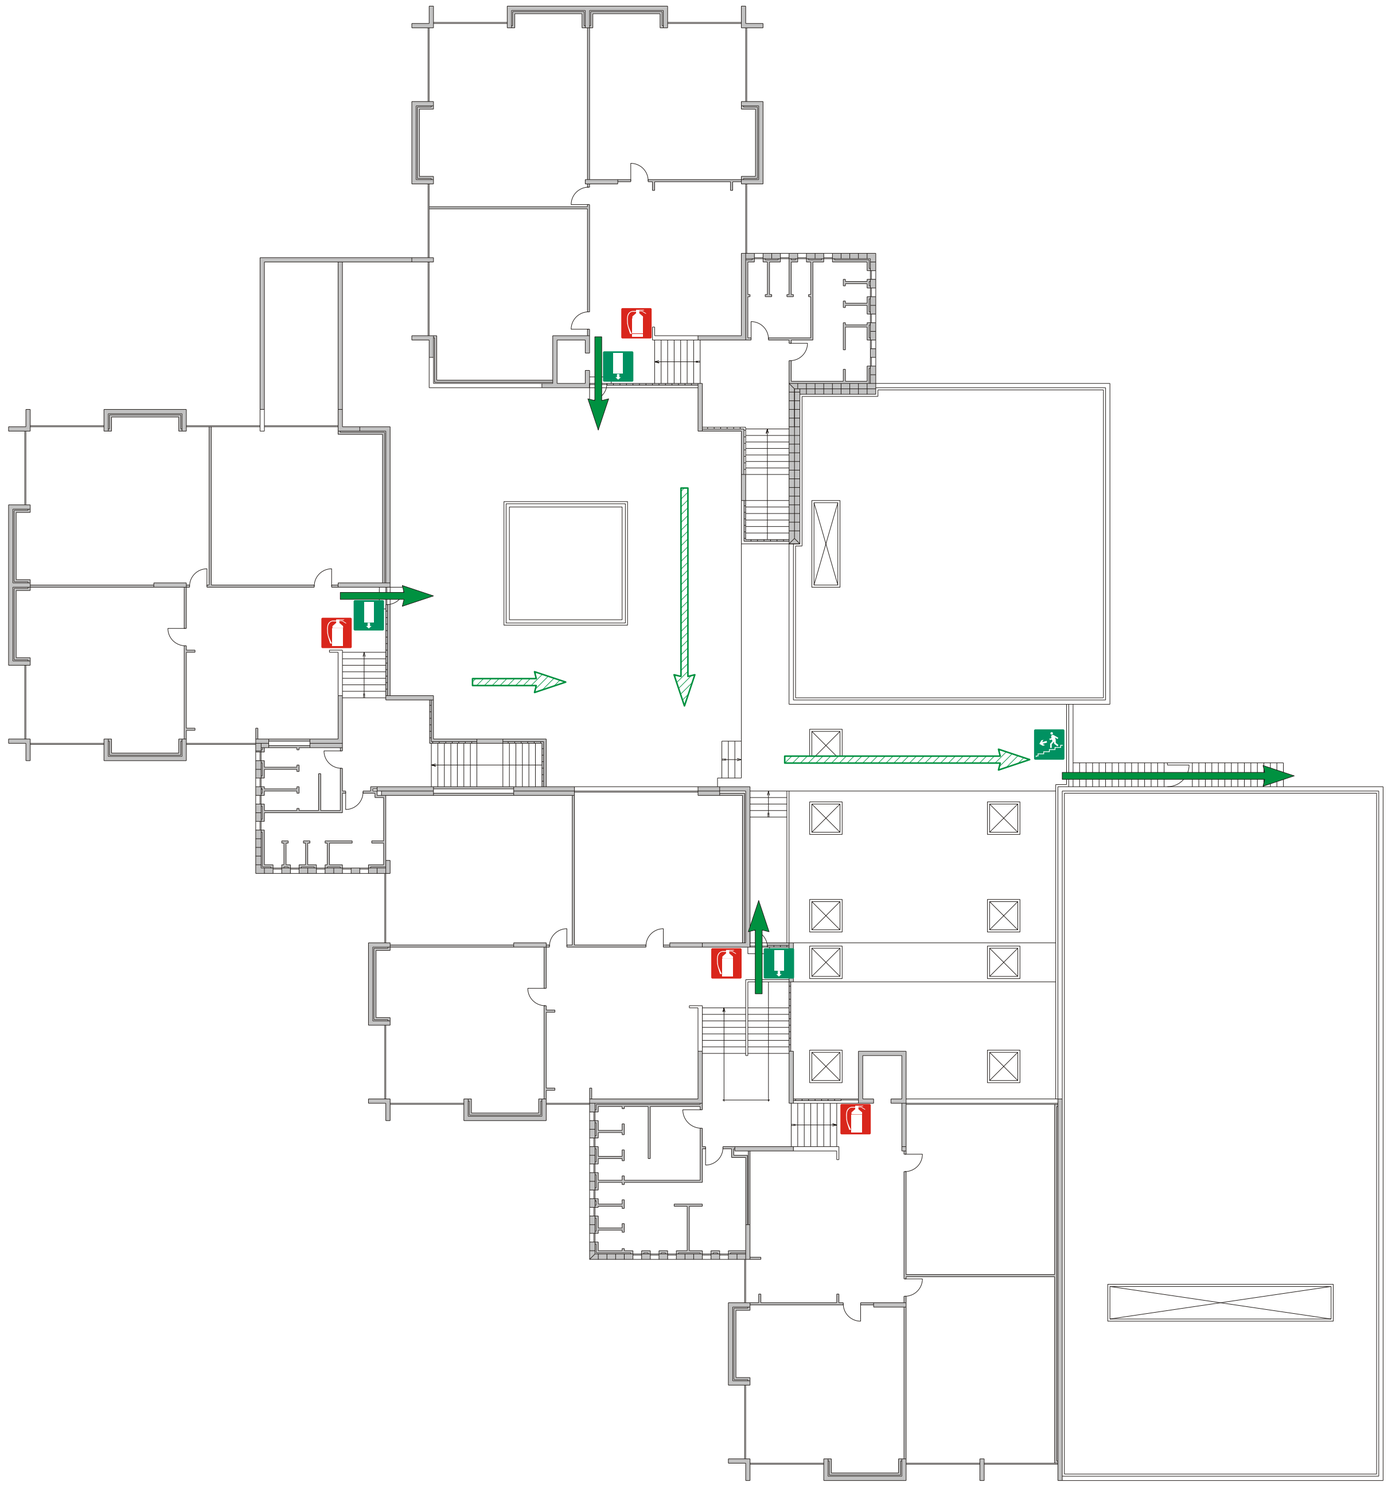

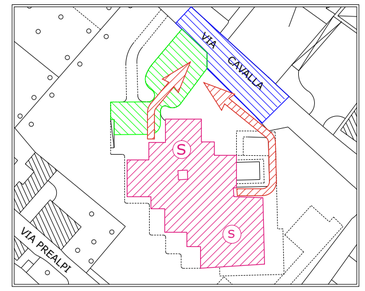

FABBRICATO

AREA DI RITROVO

AREA DI SOSTA
MEZZI DI SOCCORSO

PERCORSI ESTERNI

LEGENDA PERCORSI DI EMERGENZA
E MEZZI ANTINCENDIO

Via di esodo

Uscita di Emergenza

Estintore

Via di fuga su scale